

ФЕДЕРАЛЬНОЕ ГОСУДАРСТВЕННОЕ БЮДЖЕТНОЕ ОБРАЗОВАТЕЛЬНОЕ УЧРЕЖДЕНИЕ
ИНКЛЮЗИВНОГО ВЫСШЕГО ОБРАЗОВАНИЯ

«МОСКОВСКИЙ ГОСУДАРСТВЕННЫЙ ГУМАНИТАРНО-ЭКОНОМИЧЕСКИЙ УНИВЕРСИТЕТ»

КАЛМЫЦКИЙ ФИЛИАЛ

УТВЕРЖДАЮ
Ректор
В.Д. Байрамов

«19» сентября 2019 г.


ПОЭТАЖНЫЙ ПЛАН МАСТЕРСКИХ

по адресу: Российская Федерация, Республика Калмыкия, г. Элиста, проспект им. Чонкушова П.О.,
д.7


разработан на основании методических рекомендаций о создании и функционировании Центров
опережающей профессиональной подготовки и оформлен в соответствии с Руководством по брендированию
ЦОПП Распоряжение Р-16 от 19 сентября 2019 года

Элиста, 2019 г.


а) Мастерская: 1. по компетенции Программные решения для бизнеса: Россия, Республика Калмыкия, проспект им. Чонкушова П.О., д.7, . каб. № 46 (17), общая площадь 49,2 кв.м.

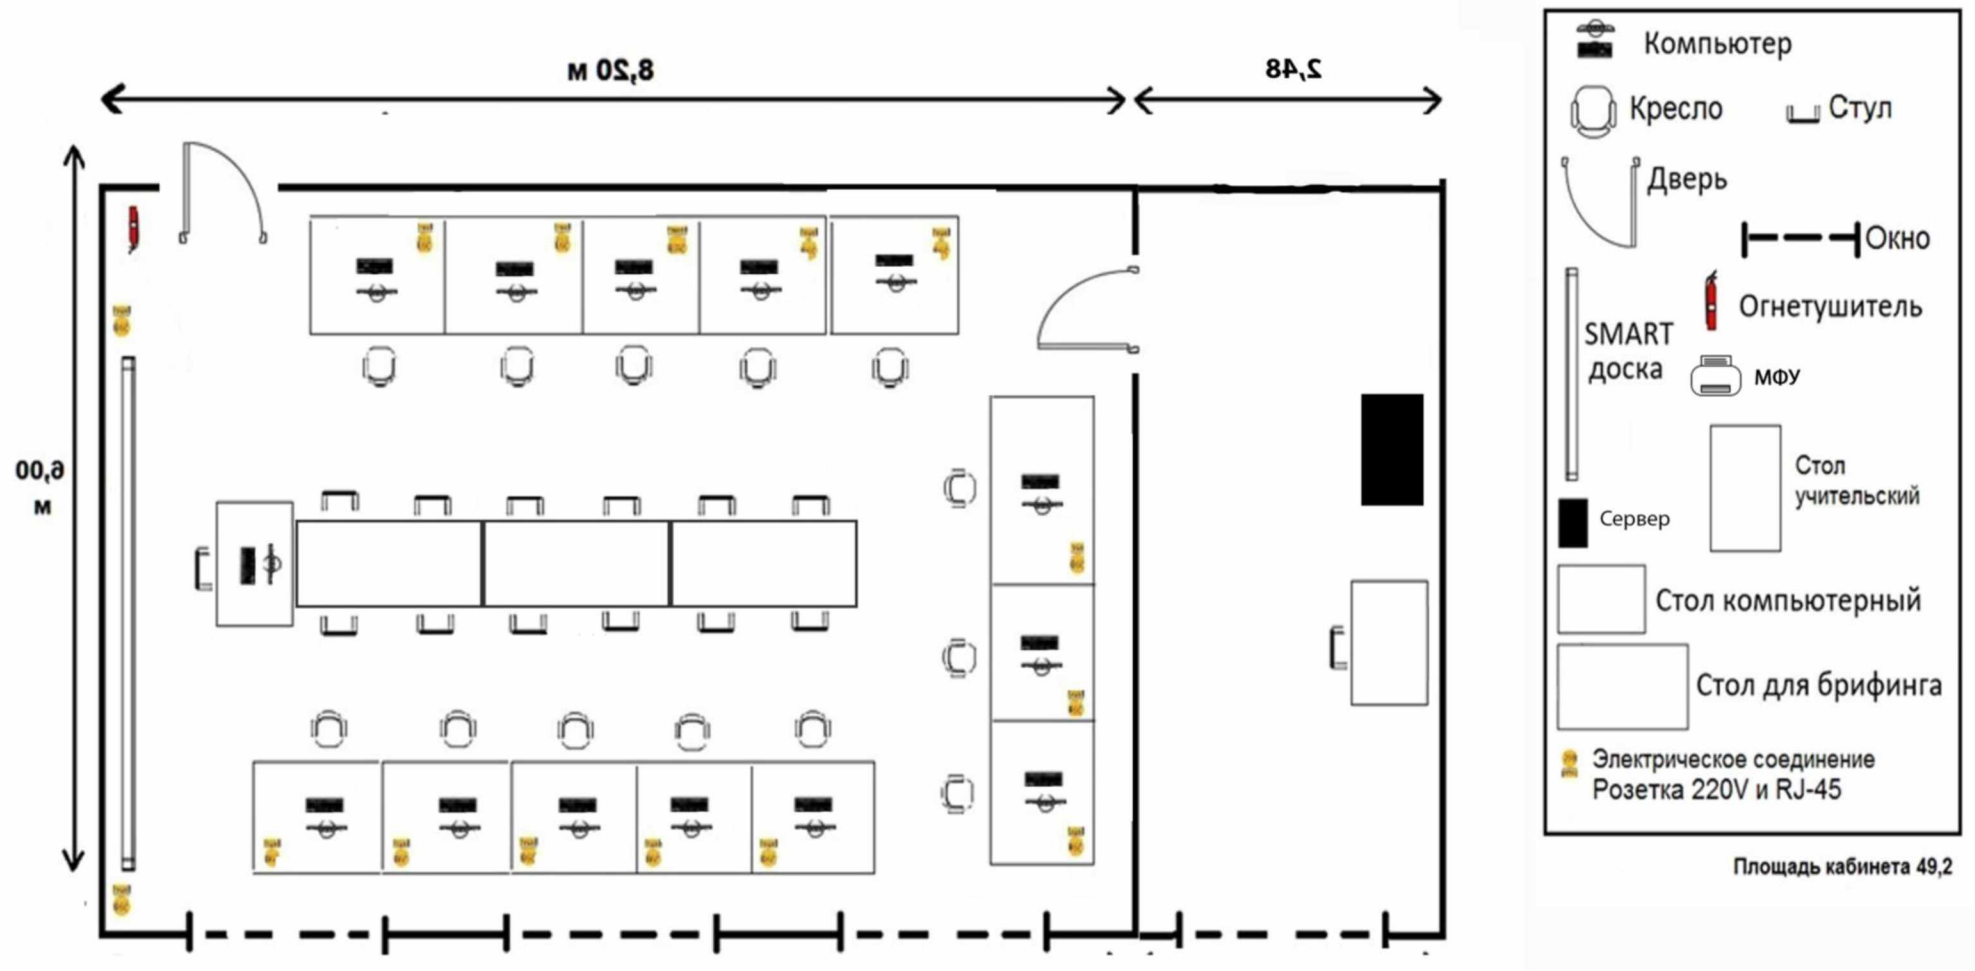

б) Мастерская: 2. по компетенции Веб-дизайн и разработка: Россия, Республика Калмыкия, проспект им. Чонкушова П.О., д.7, . каб. № 48(15), общая площадь 48,1 кв.м.

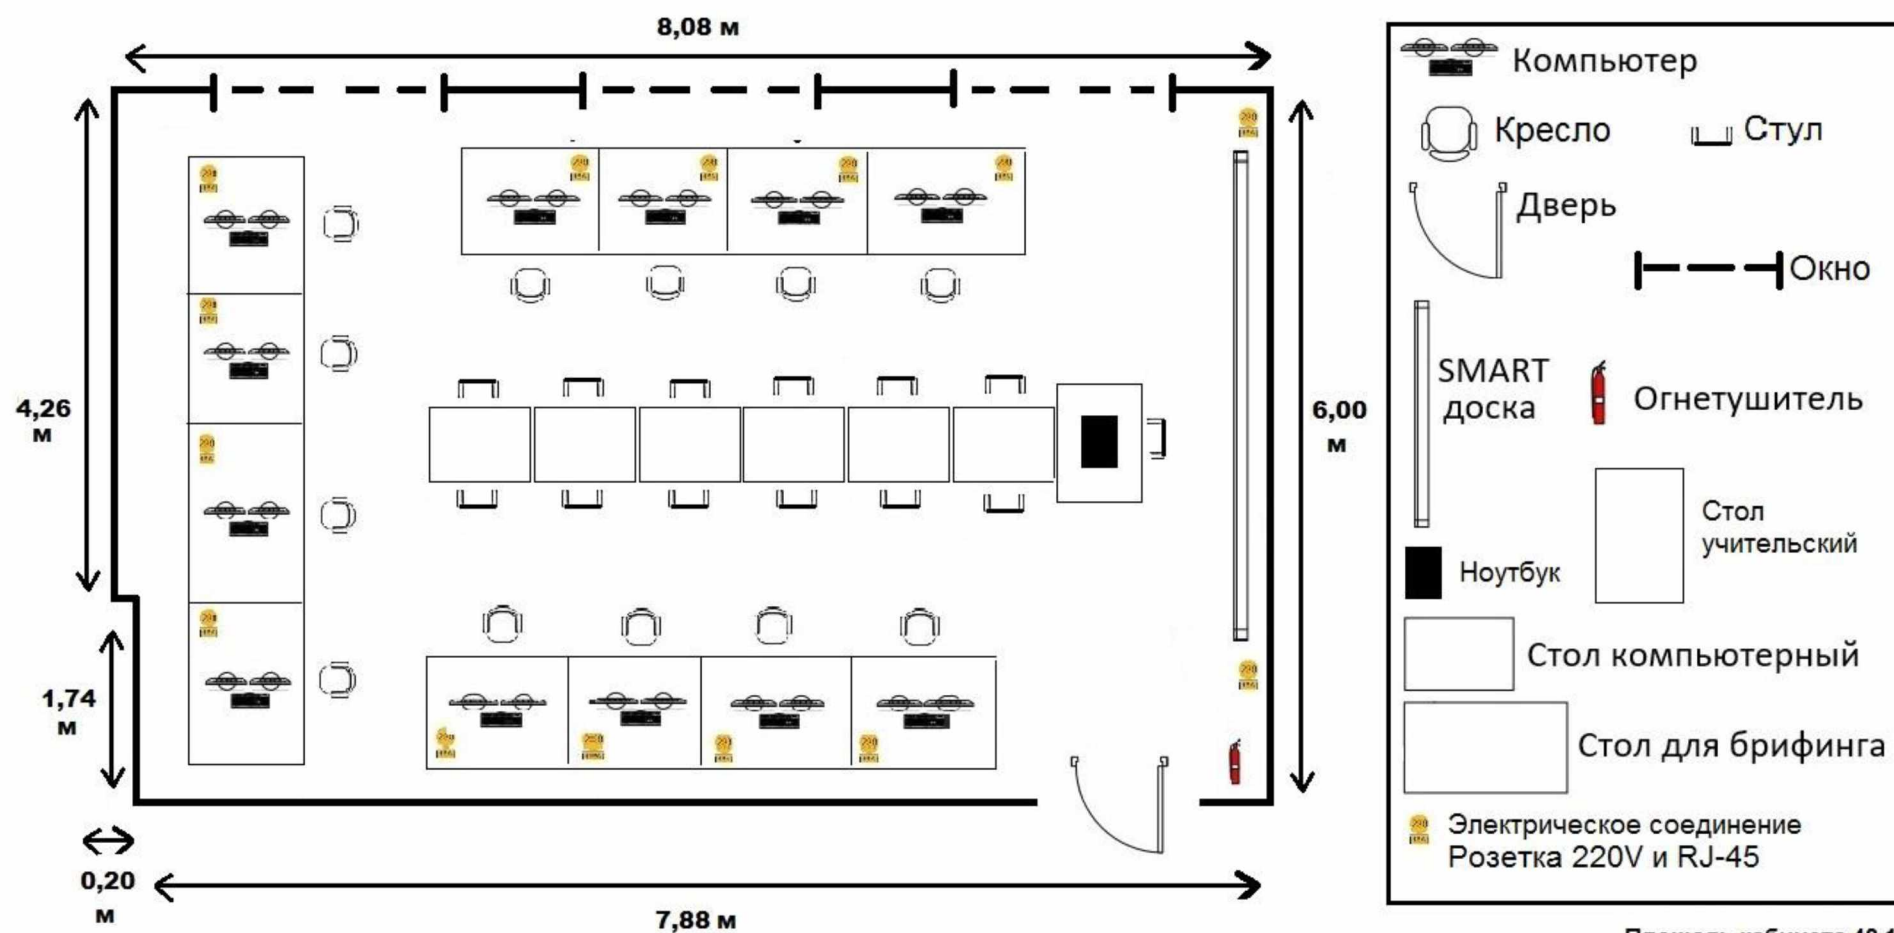


в) Мастерская: 3. по компетенции Разработка виртуальной и дополненной реальности: Россия, Республика Калмыкия, проспект им. Чонкушова П.О., д.7, . каб. № 47(16), общая площадь 49,2 кв.м.

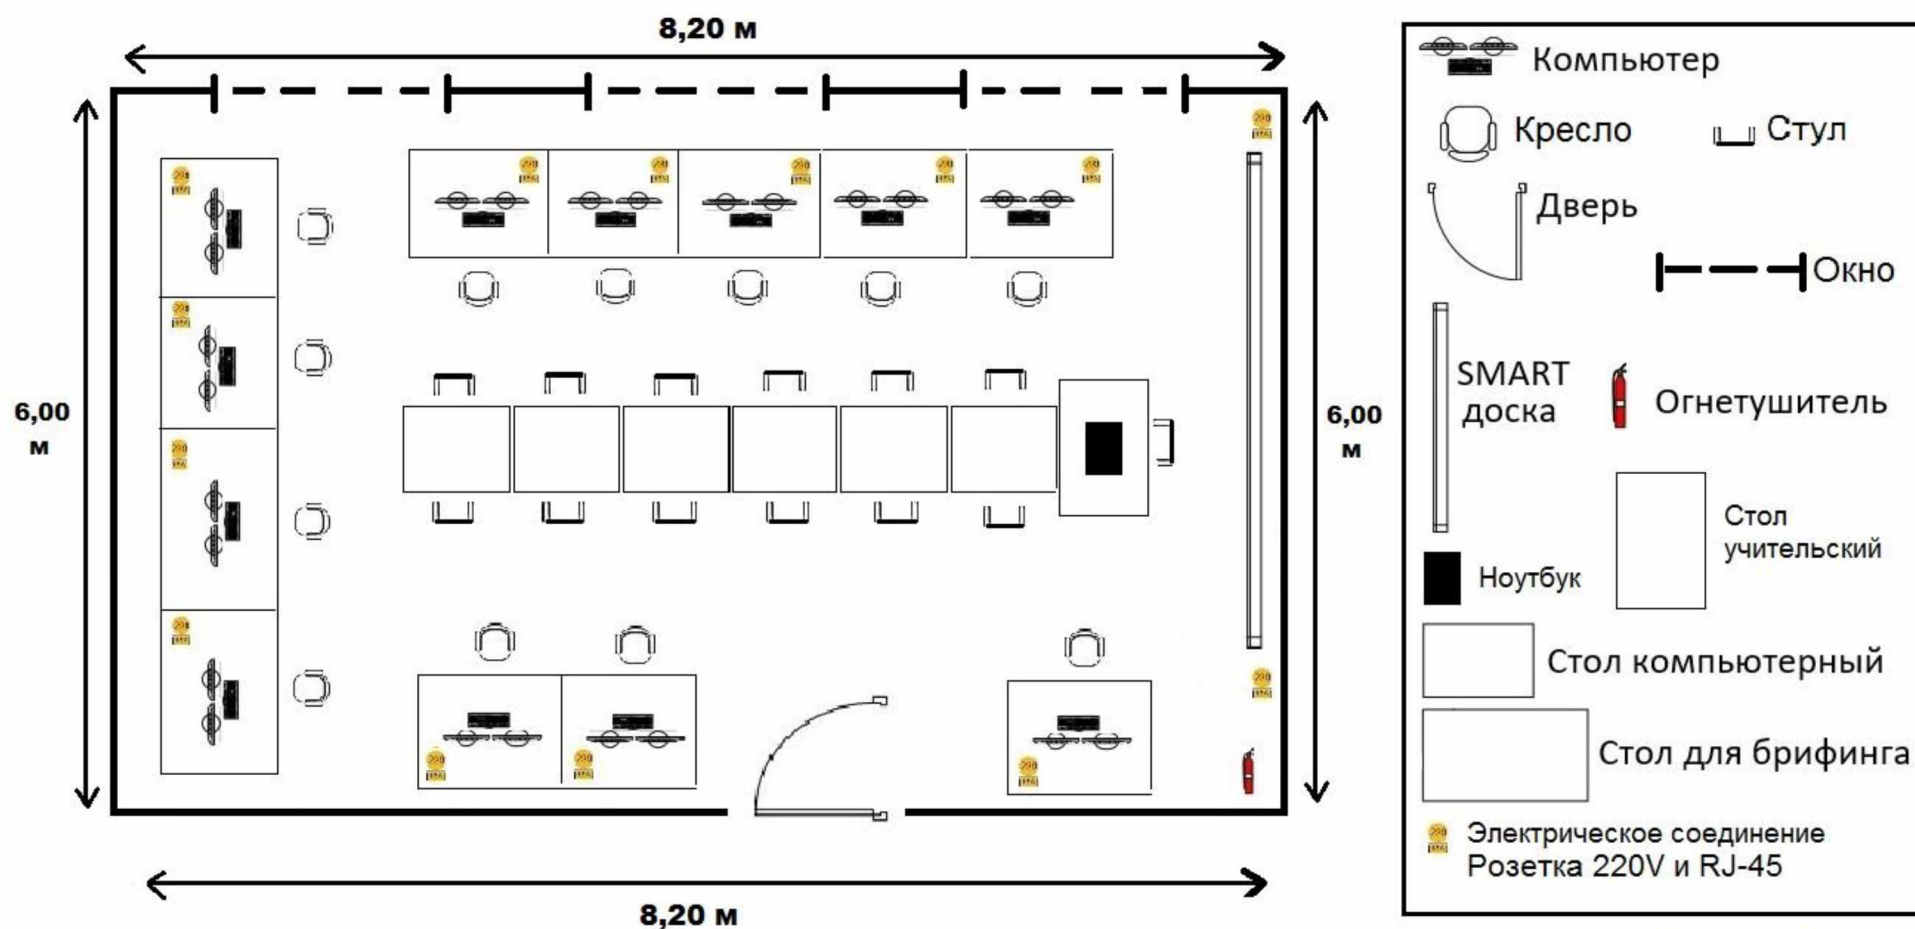


Площадь кабинета 49,2

г) Мастерская: 4. по компетенции Корпоративная защита от внутренних угроз информационной безопасности
 Россия, Республика Калмыкия, проспект им. Чонкушова П.О., д.7, . каб. № 43 (19), общая площадь 65,82 кв.м.

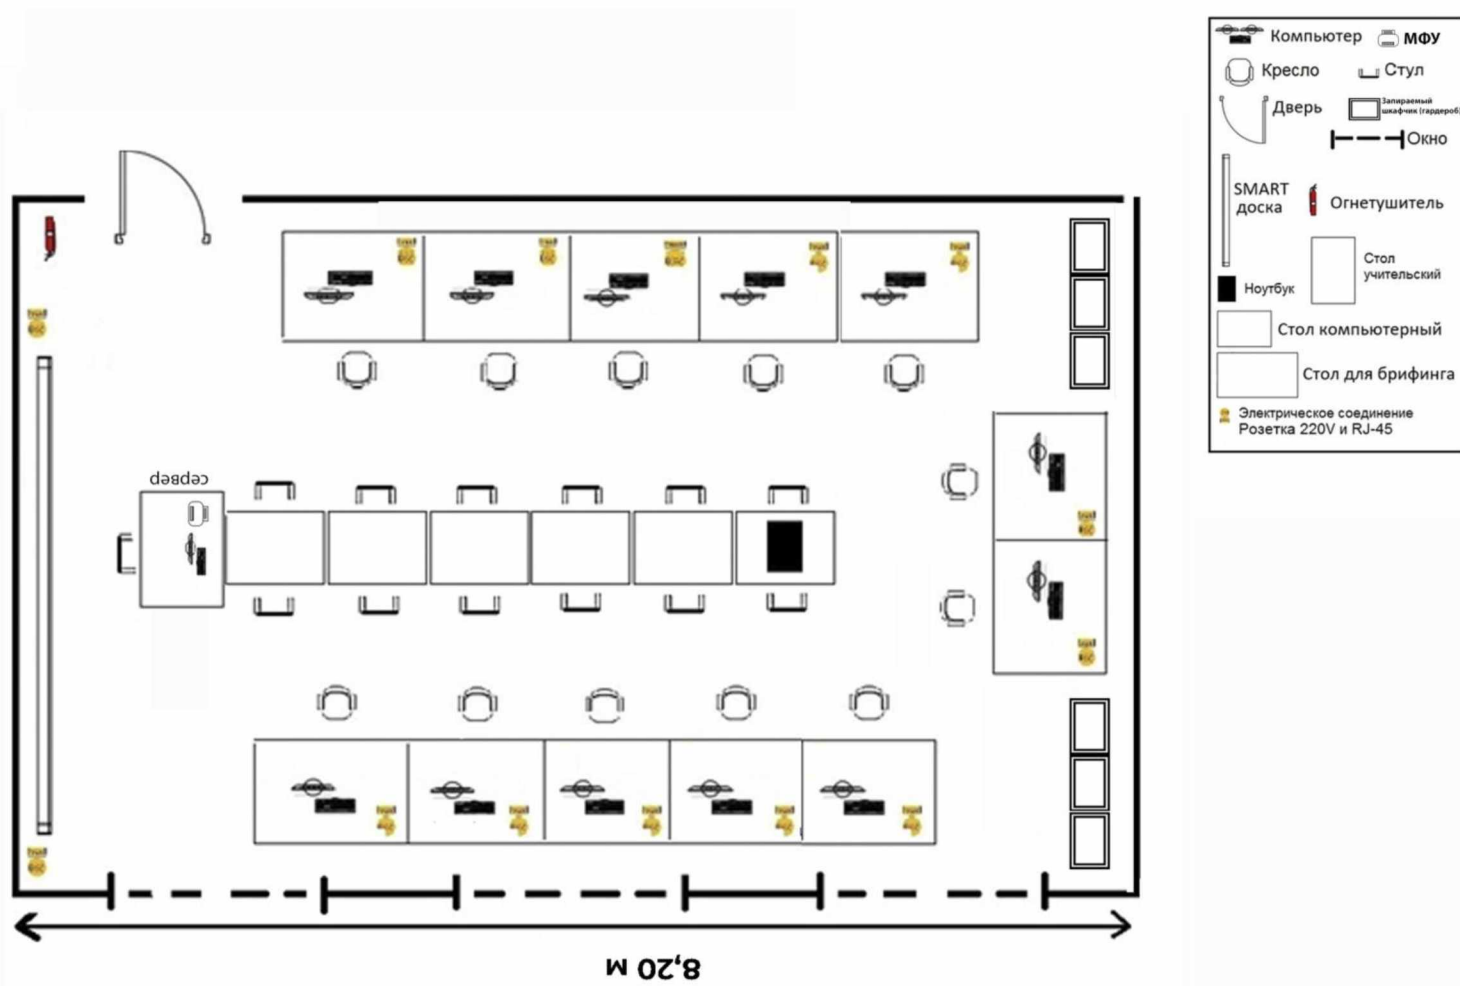


д) Мастерская: 5. по компетенции Анализ защищённости информационных систем от внешних угроз

Россия, Республика Калмыкия, проспект им. Чонкушова П.О., д.7, . каб. № 42 (20), общая площадь 49,6 кв.м.

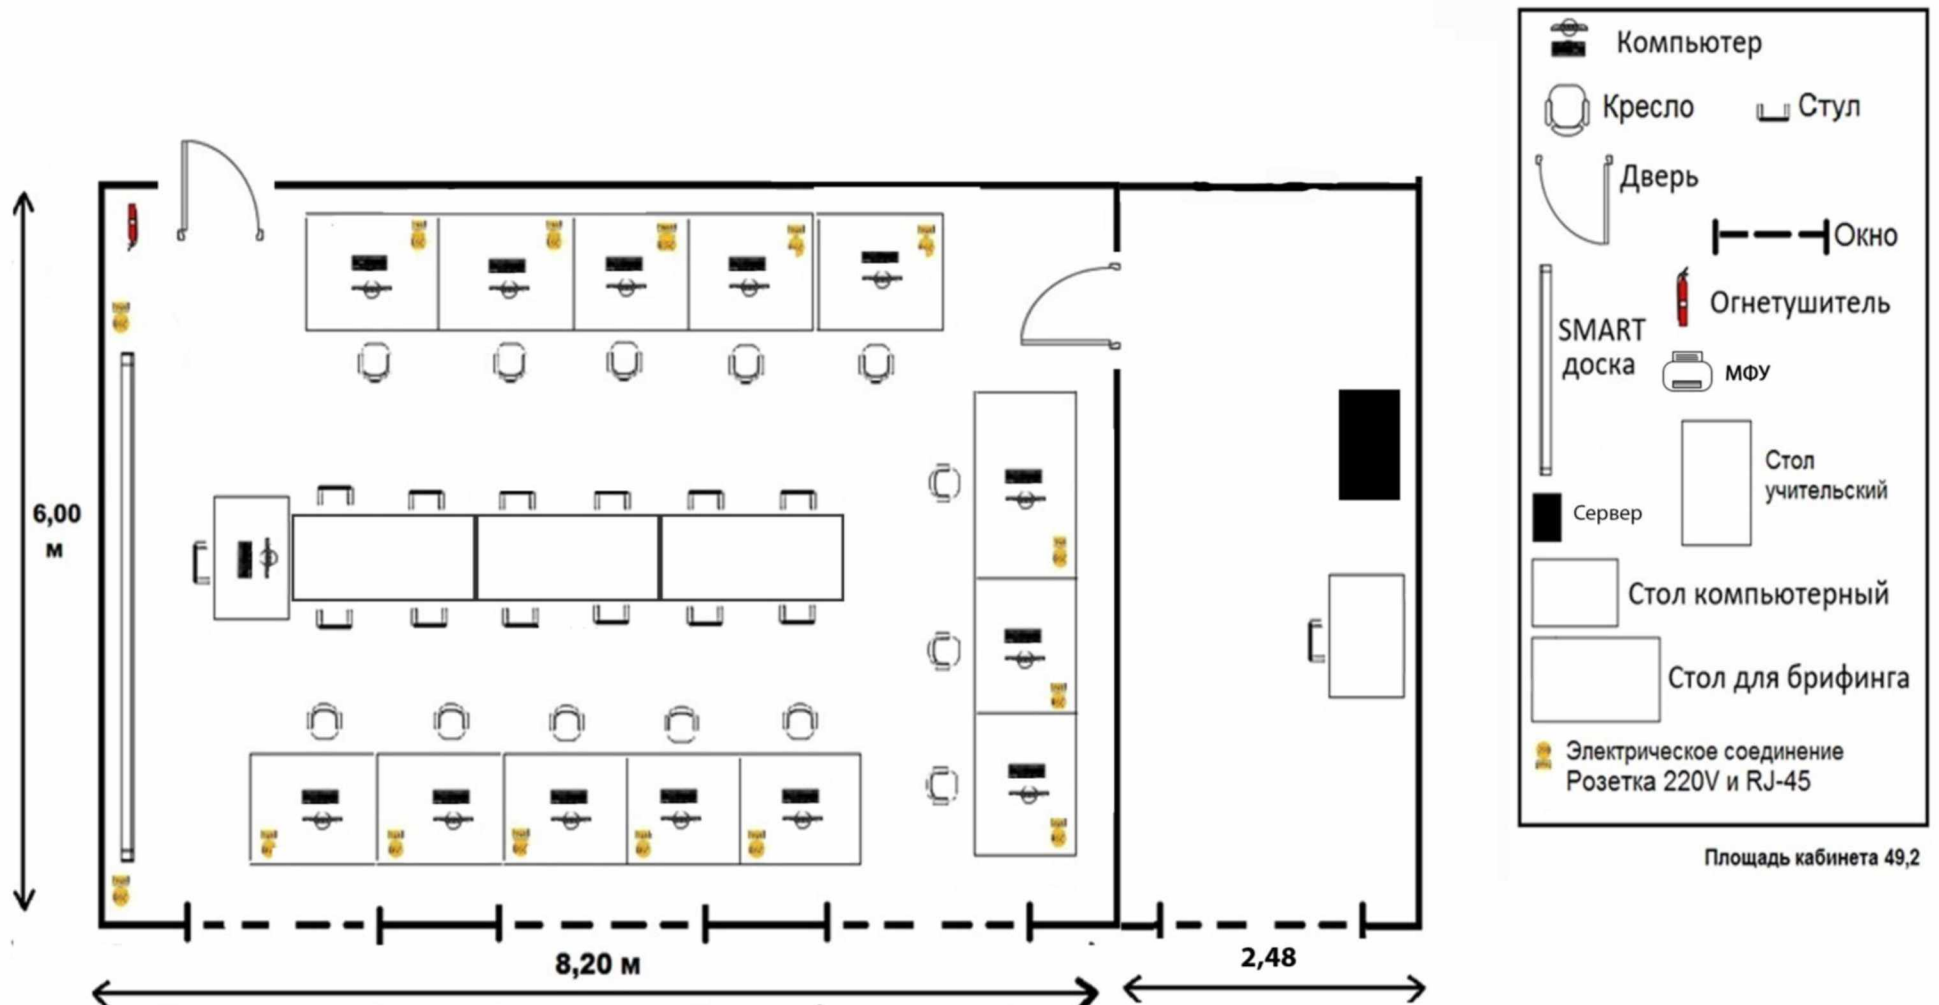

План второго этажа учебного корпуса,
 по адресу: Российская Федерация, Республика Калмыкия, г. Элиста, проспект им. Чонкушова П.О.,
 д.7, общая площадь 773,9 кв.м.

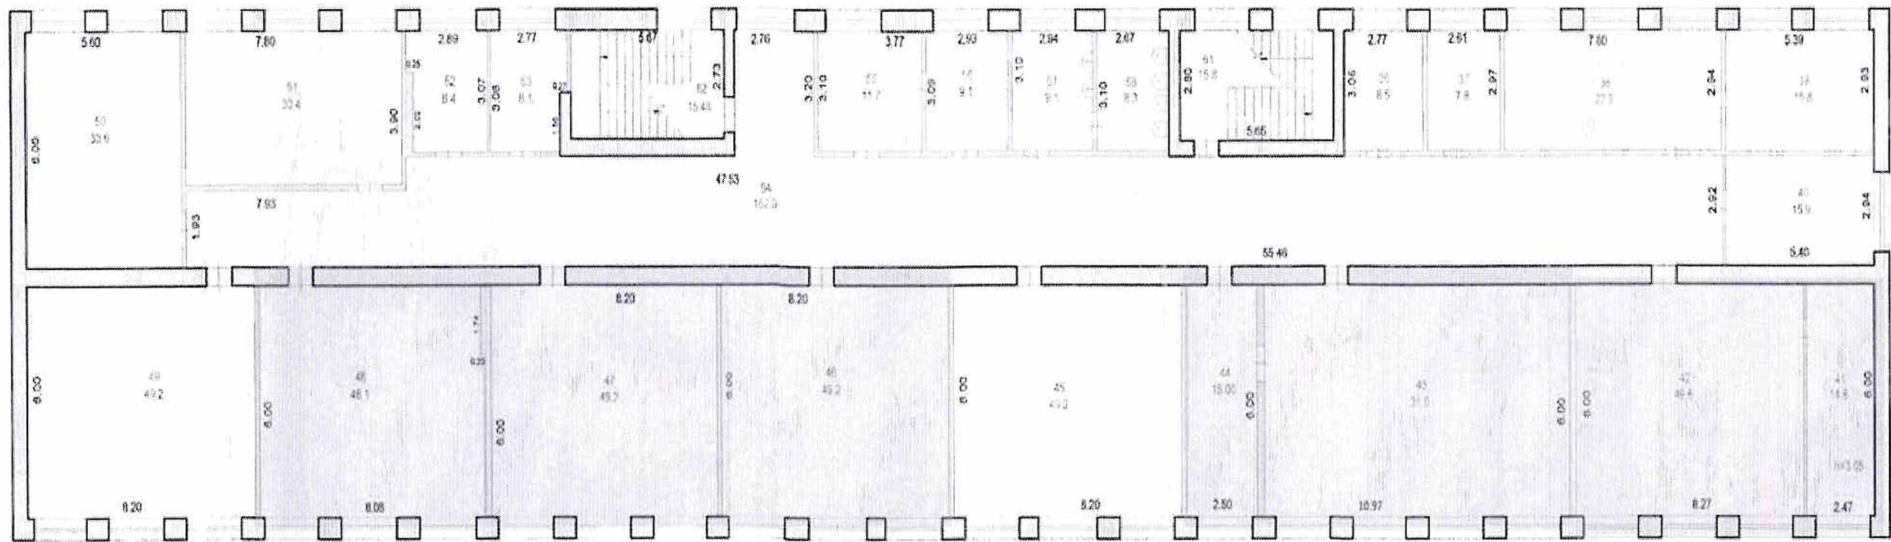

Федеральное государственное бюджетное образовательное учреждение высшего образования «Калмыцкий государственный университет имени Мухоморова» в городе Элиста (Федеральное государственное бюджетное образовательное учреждение высшего образования «Калмыцкий государственный университет имени Мухоморова» в городе Элиста)

Подготовленный план 2 этажа учебного корпуса

Должность	Составитель И.О.	Проверенный	Дата	Лист	З
Инженер	Тимова С.В.		31.05.2013	Листов	6
Руководитель	Лукьянов А.В.		31.05.2013	Масштаб	1:100
Директор	Лукьянов Д.Н.				